


# Deckblatt Nr. 01 zum Bebauungsplan Kleinei-Höfling

Gemeinde: Haselbach  
Landkreis: Straubing-Bogen  
Reg.-Bezirk: Niederbayern

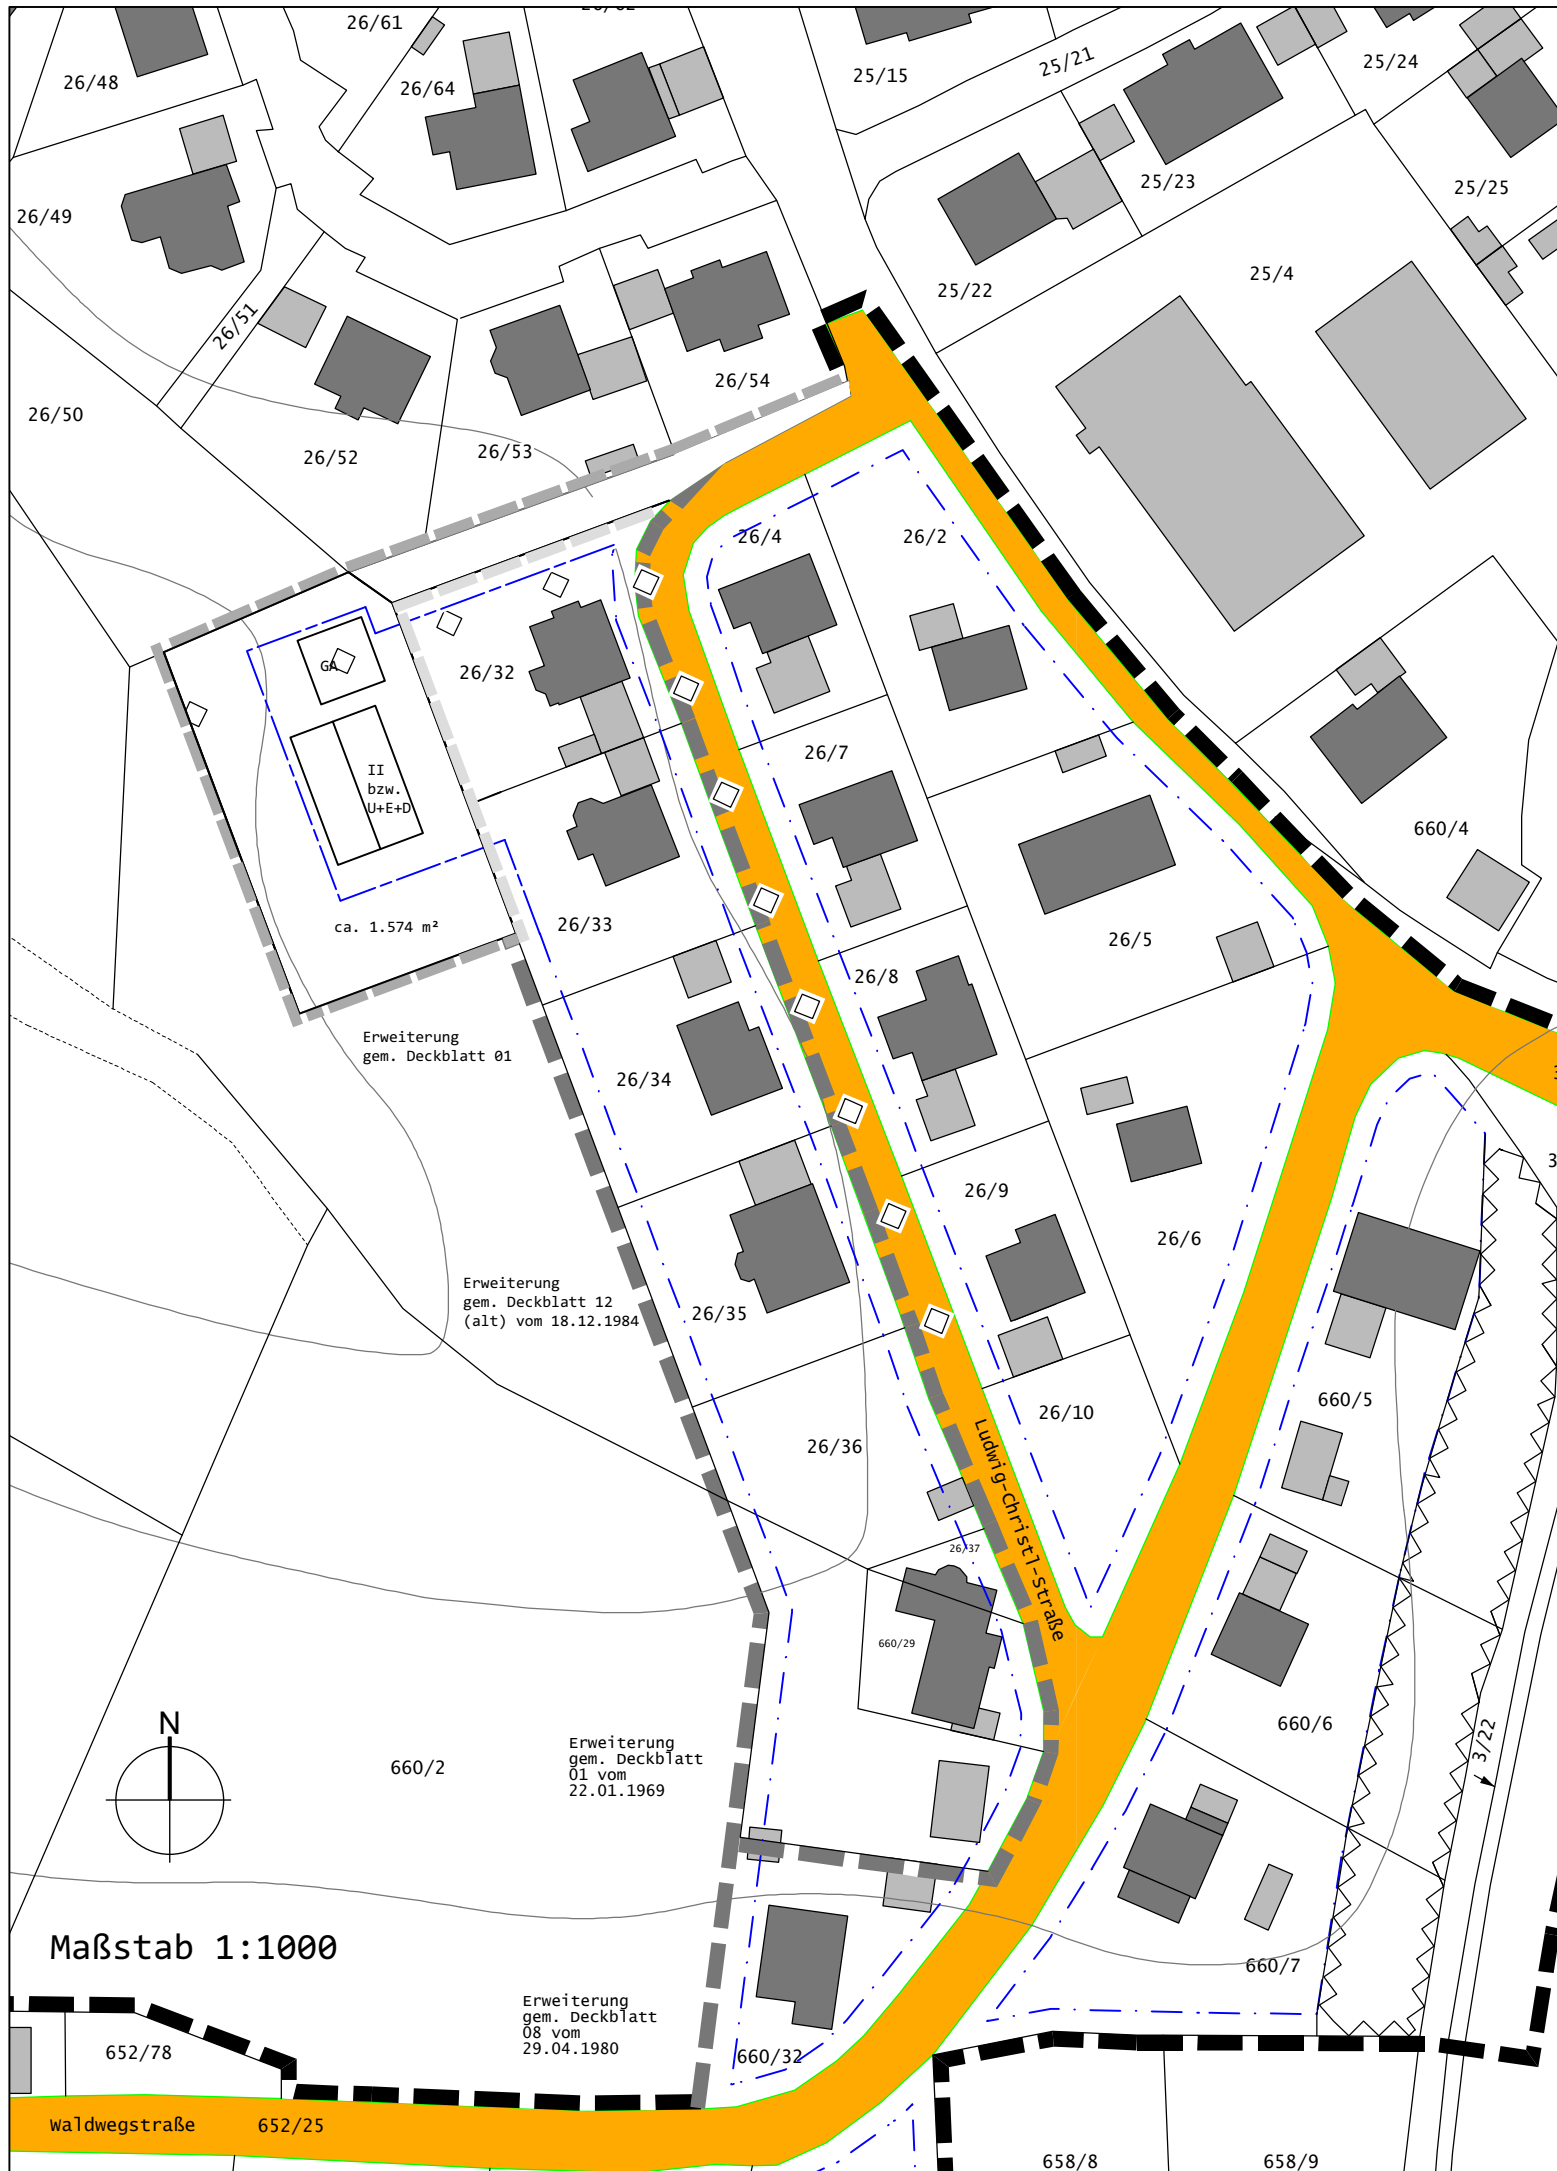

**1. Aufstellungs- und Billigungsbeschluss** Die Gemeinde Haselbach hat in der öffentlichen Sitzung vom 25.07.2024 gem. § 2 Abs. 1 BauGB die Änderung des Bebauungsplans Kleinei-Höfling durch das Deckblatt Nr. 01 beschlossen und den Vorentwurf dazu gebilligt. Der Aufstellungs- und Billigungsbeschluss wurde am \_\_\_\_\_ ortsüblich bekannt gemacht.

**2. Auslegungsbeschluss** Die Gemeinde Haselbach hat in der öffentlichen Sitzung vom \_\_\_\_\_ die Auslegung nach § 3 Abs. 2 BauGB sowie die Beteiligung der Behörden und sonstigen Trägern öffentlicher Belange nach § 4 Abs. 2 beschlossen.

**3. Erste Öffentliche Auslegung/ Behörden- und Trägerbeteiligung** Der Entwurf des Deckblattes Nr. 01 zum Bebauungsplan Kleinei-Höfling in der Fassung vom \_\_\_\_\_ wurde mit der Begründung gem. § 3 Abs. 2 BauGB in der Zeit vom \_\_\_\_\_ bis einschließlich \_\_\_\_\_ zur Einsicht öffentlich ausgelegt. Ort und Zeit der Auslegung wurde am \_\_\_\_\_ ortsüblich bekannt gemacht. Gleichzeitig wurde die Beteiligung der Behörden und sonstigen Trägern Öffentlicher Belange gem. § 4 Abs. 2 BauGB durchgeführt.

**4. Zweite Öffentliche Auslegung** Der Entwurf des Deckblattes Nr. 01 zum Bebauungsplan Kleinei-Höfling in der Fassung vom \_\_\_\_\_ wurde mit der Begründung gem. § 3 Abs. 2 BauGB in der Zeit vom \_\_\_\_\_ bis einschließlich \_\_\_\_\_ zur Einsicht öffentlich ausgelegt. Ort und Zeit der Auslegung wurde am \_\_\_\_\_ ortsüblich bekannt gemacht. Gleichzeitig wurde die Beteiligung der Behörden und sonstigen Trägern Öffentlicher Belange gem. § 4 Abs. 2 BauGB durchgeführt.

**5. Satzungsbeschluss** Die Gemeinde Haselbach hat das Deckblatt Nr. 01 zum Bebauungsplan Kleinei-Höfling mit Begründung in der Fassung vom \_\_\_\_\_ nach Prüfung der Bedenken und Anregungen zum Verfahren nach § 3 Abs. 2 BauGB in der Sitzung am \_\_\_\_\_ als Satzung gemäß § 10 Abs. 1 BauGB beschlossen.

Haselbach, den \_\_\_\_\_  
Dr. Haas, Erster Bürgermeister

**6. Ausfertigung** Das Deckblatt Nr. 01 zum Bebauungsplan Kleinei-Höfling wird hiermit ausgefertigt.

Haselbach, den \_\_\_\_\_  
Dr. Haas, Erster Bürgermeister

**7. Bekanntmachung** Die Gemeinde Haselbach hat das Deckblatt Nr. 01 zum Bebauungsplan Kleinei-Höfling gem. § 10 Abs. 3 BauGB ortsüblich am \_\_\_\_\_ bekannt gemacht. Das Deckblatt Nr. 1 tritt damit gem. § 10 Abs. 3 BauGB in Kraft.

Haselbach, den \_\_\_\_\_  
Dr. Haas, Erster Bürgermeister