




AUSSENBEREICHSSATZUNG
"KRÄHHOF II"

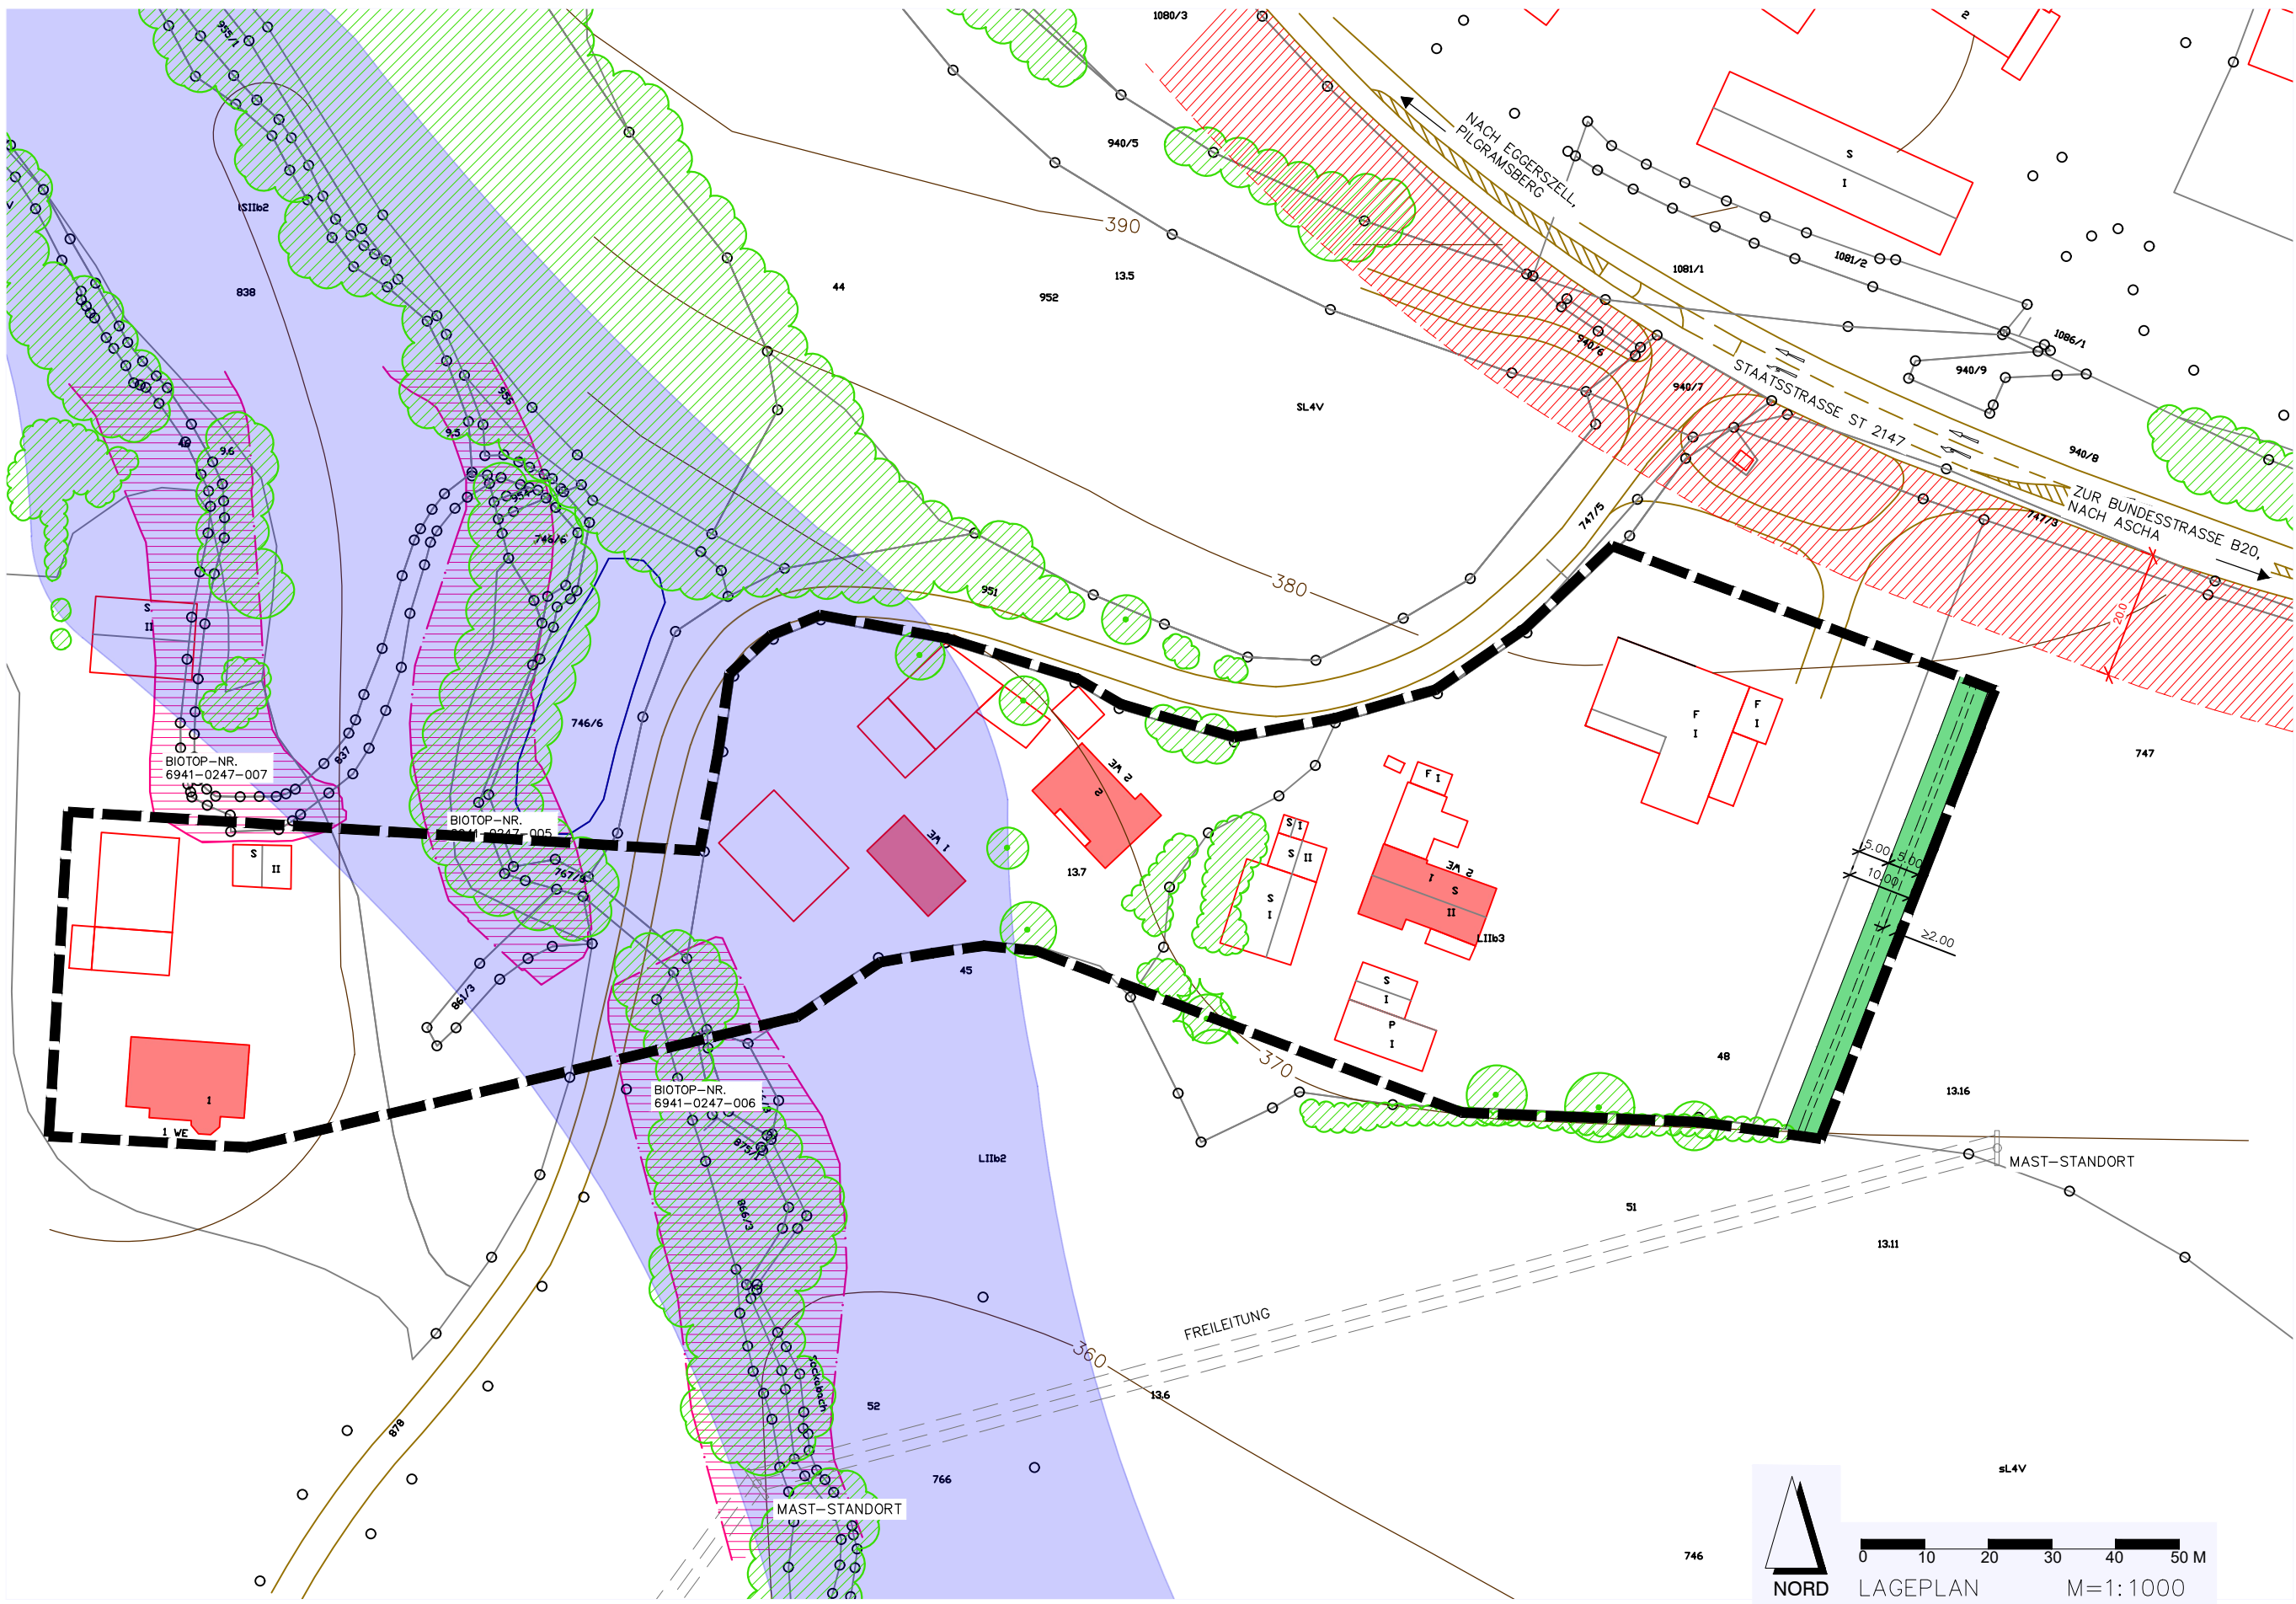

FESTSETZUNGEN DURCH PLANZEICHEN

- GELTUNGSBEREICH DER SATZUNG (CA. 16.330 QM)
- PRIVATE GRÜNFLÄCHE MIT ZWECKBESTIMMUNG: RANDEINGRÜNUNG, BREITE 5 M, DURCHGEHENDE 2-REIHIGE GEHÖLZPFLANZUNG; KEINE ANLAGEN – AUCH KEINE BAURECHTLICH GENEHMIGUNGSFREIEN ANLAGEN LT. BAY. BAUORDNUNG – INNERHALB DES 5 M-STREIFENS ZULÄSSIG
- MASSANGABEN IN METER
- HINWEISE, KENNZEICHNUNGEN
- GRUNDSTÜCKSGRENZE, FLURNUMMER
- GEBÄUDEBESTAND, **WOHN-** UND NEBENGEBÄUDE MIT HAUSNUMMER
- GEHÖLZBESTAND INNERHALB DES GELTUNGSBEREICHES DER SATZUNG ZU ERHALTEN
- HÖHENLINIEN IN M.Ü.N.N. LAUT BAYERN-ATLAS
- WASSERSENSIBLER BEREICH
- BIOTOP LT. BIOTOPKARTIERUNG BAYERN

AUSSENBEREICHSSATZUNG
"KRÄHHOF II"
- MIT LUFTBILD-

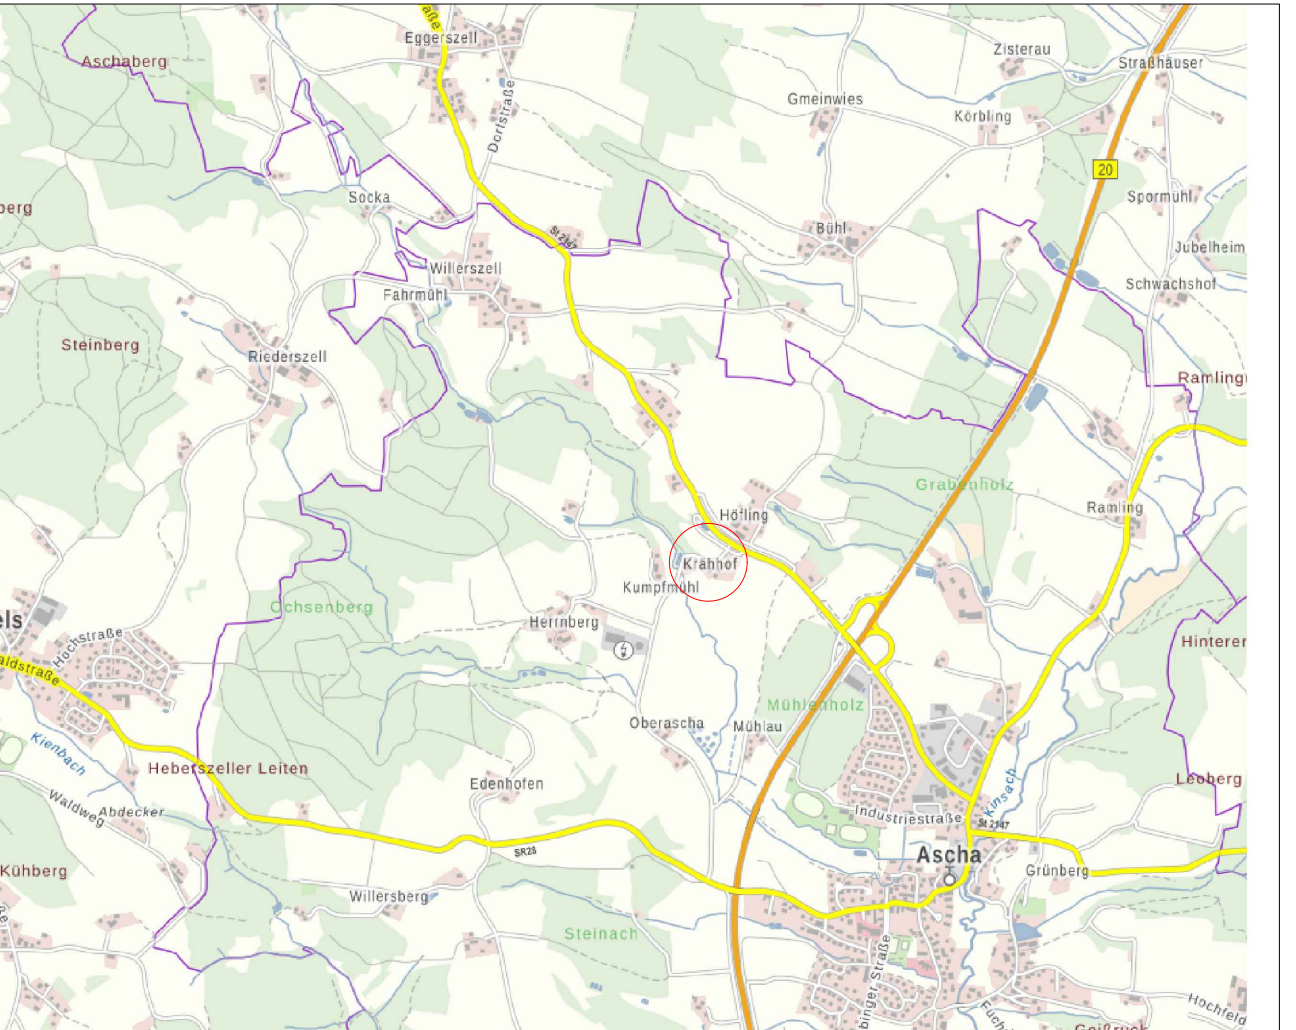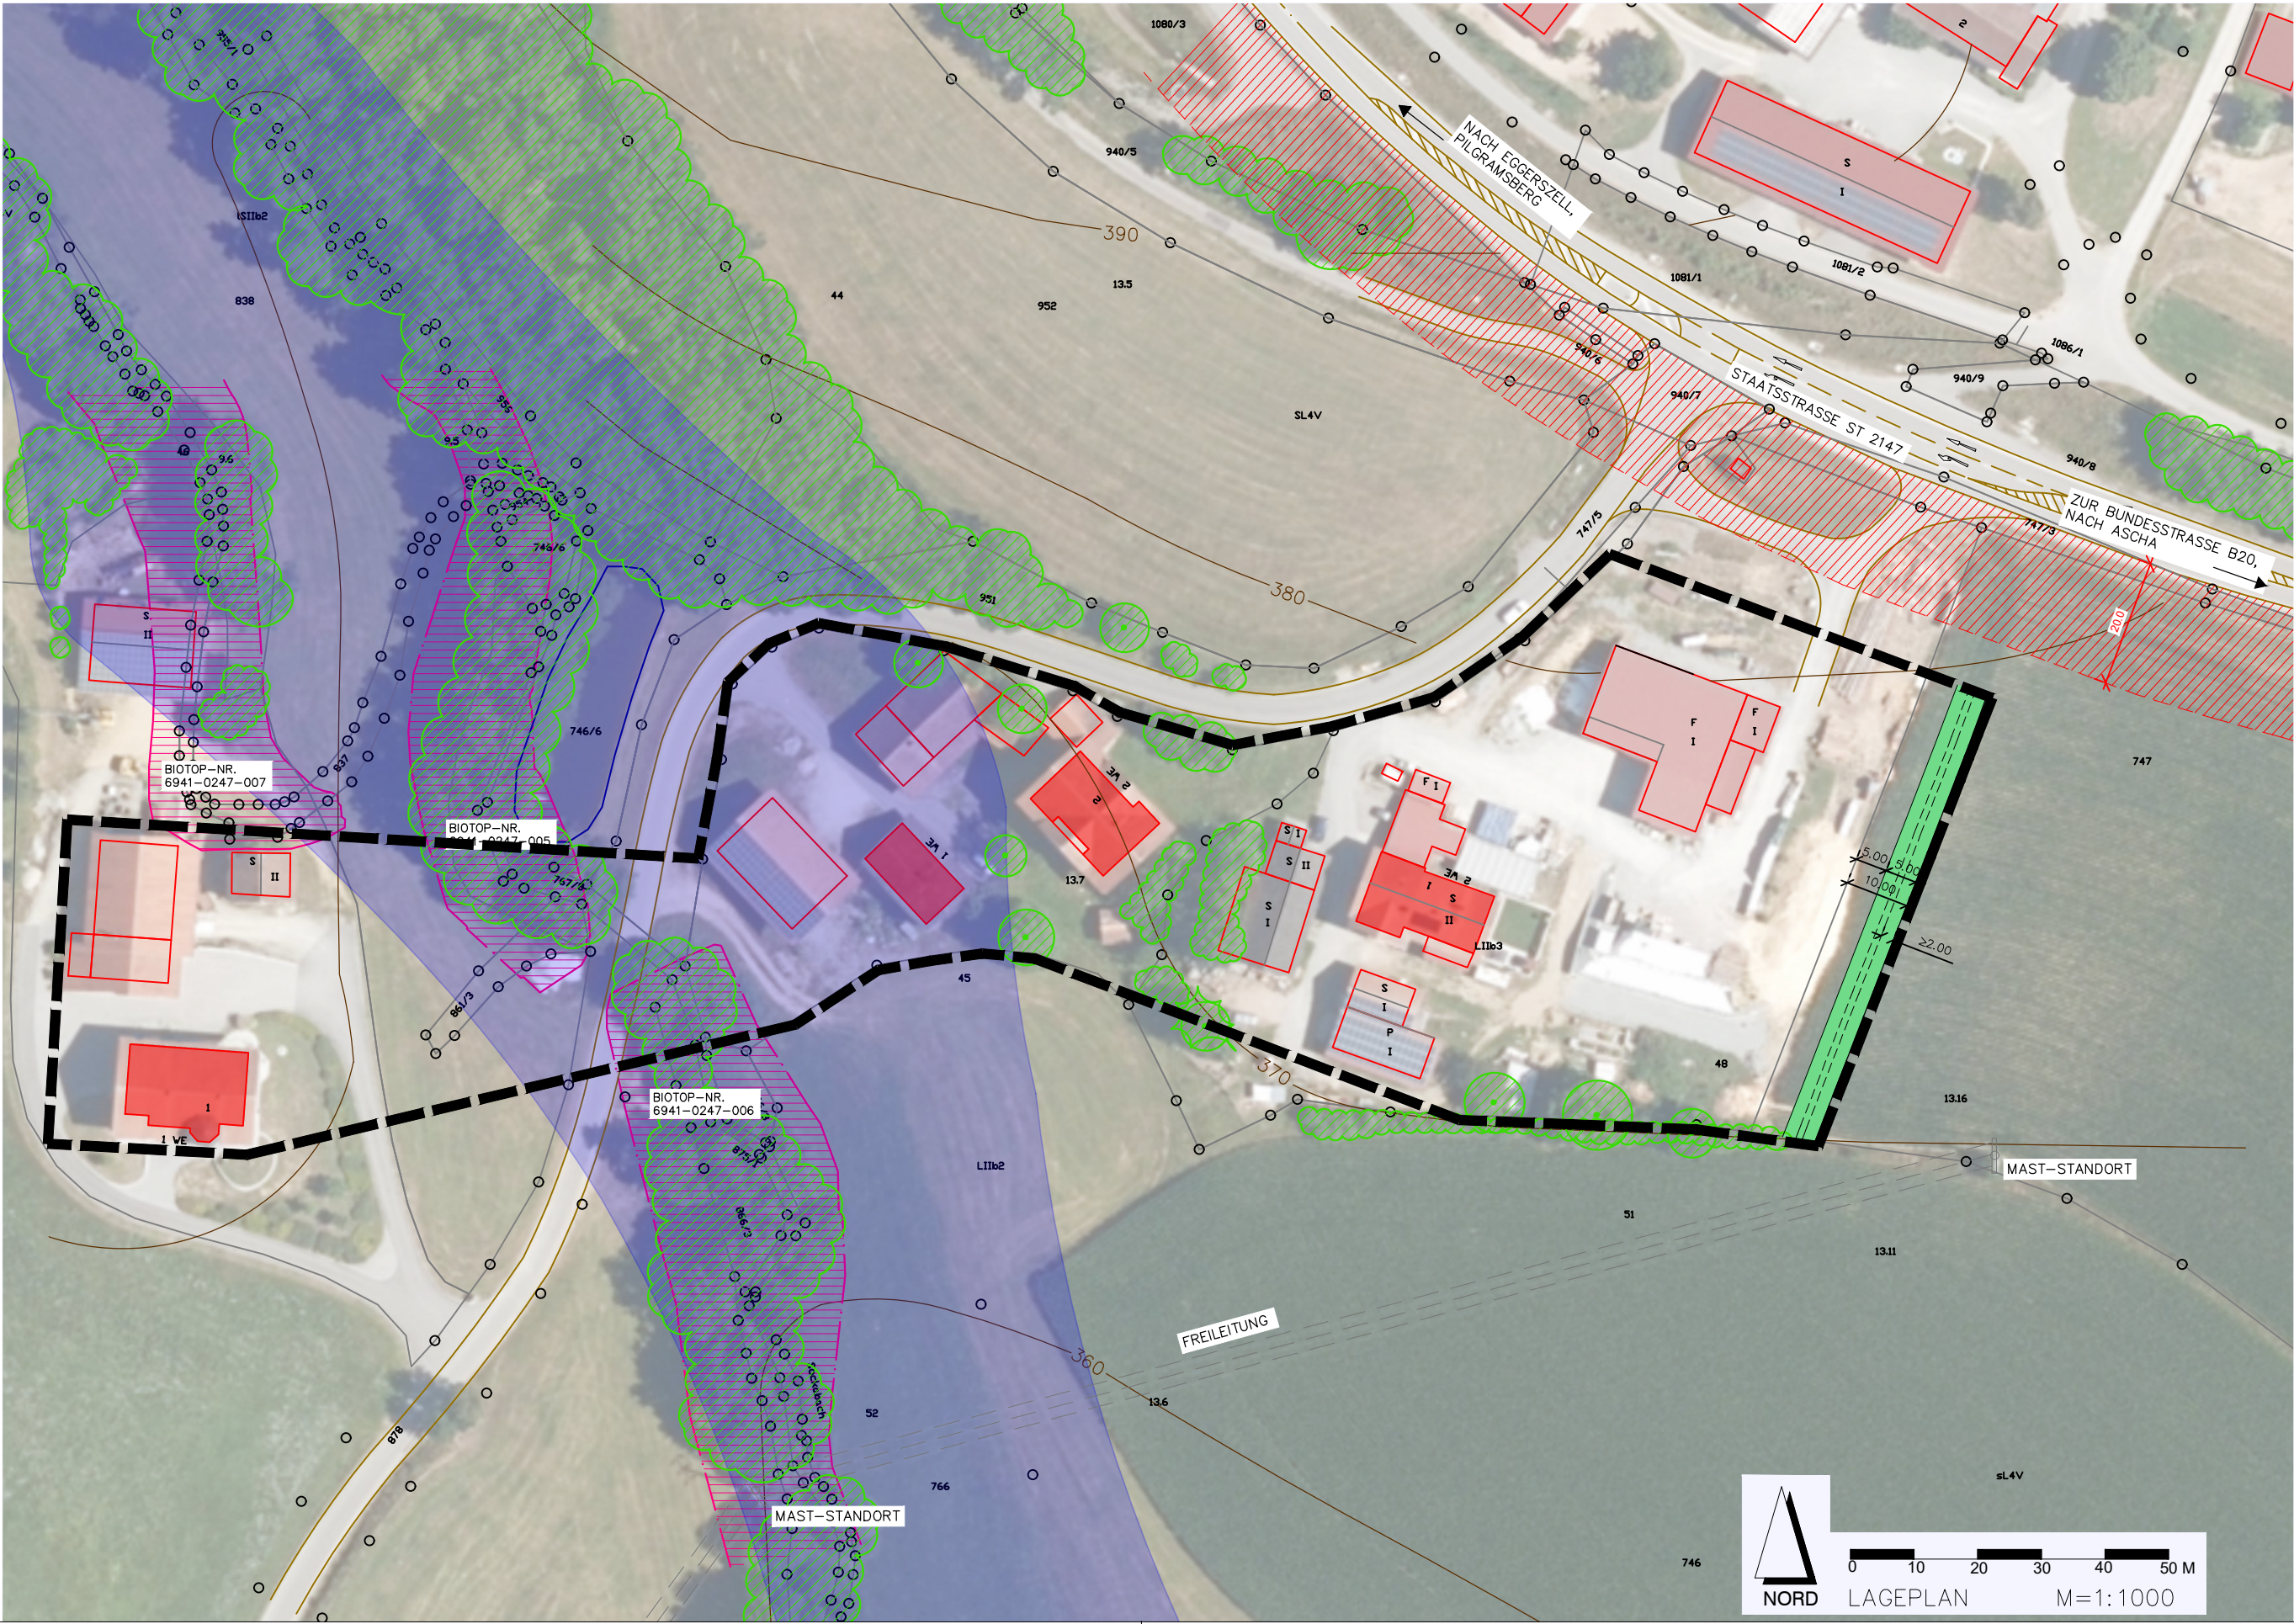

ÜBERSICHTSLAGEPLAN AUS DEM BAYERNATLAS – MASSTAB CA. 1:25.000

NR. 2	Satzungsbeschluss	28.08.2024
NR. 1	Billigungs- und Auslegungsbeschluss	09.10.2024
GEÄNDERT	ANLASS	DATUM

VORHABEN:	PLAN.NR.: /ANLAGE-NR.:
Außenbereichssatzung "Krähhof II" Gemeinde Ascha über VG Mitterfels gemäß § 35 Abs. 6 BauGB	1.0
	MASS-STAB:
	1:1.000
ZEICHNUNG:	DATUM NAME
LAGEPLAN M=1:1000	ENTW.: Mai 2024 HÜ
	GEZ.: Aug. 2024 HÜ
	GEPR.: 09.10.24 HG
	PLAN-GR.: 58,0x59,4 cm
	PROJ.-NR.: 24-40

AUSGEFERTIGT:

Ascha, den **10.11.2025**

Wilfried Zirnigbl
Erster Bürgermeister

PLANUNG:

HEIGL
landschaftsarchitektur
stadtplanung

09422/805450, Fax: 09422/805451
E-Mail: info@la-heigl.de | www.la-heigl.de