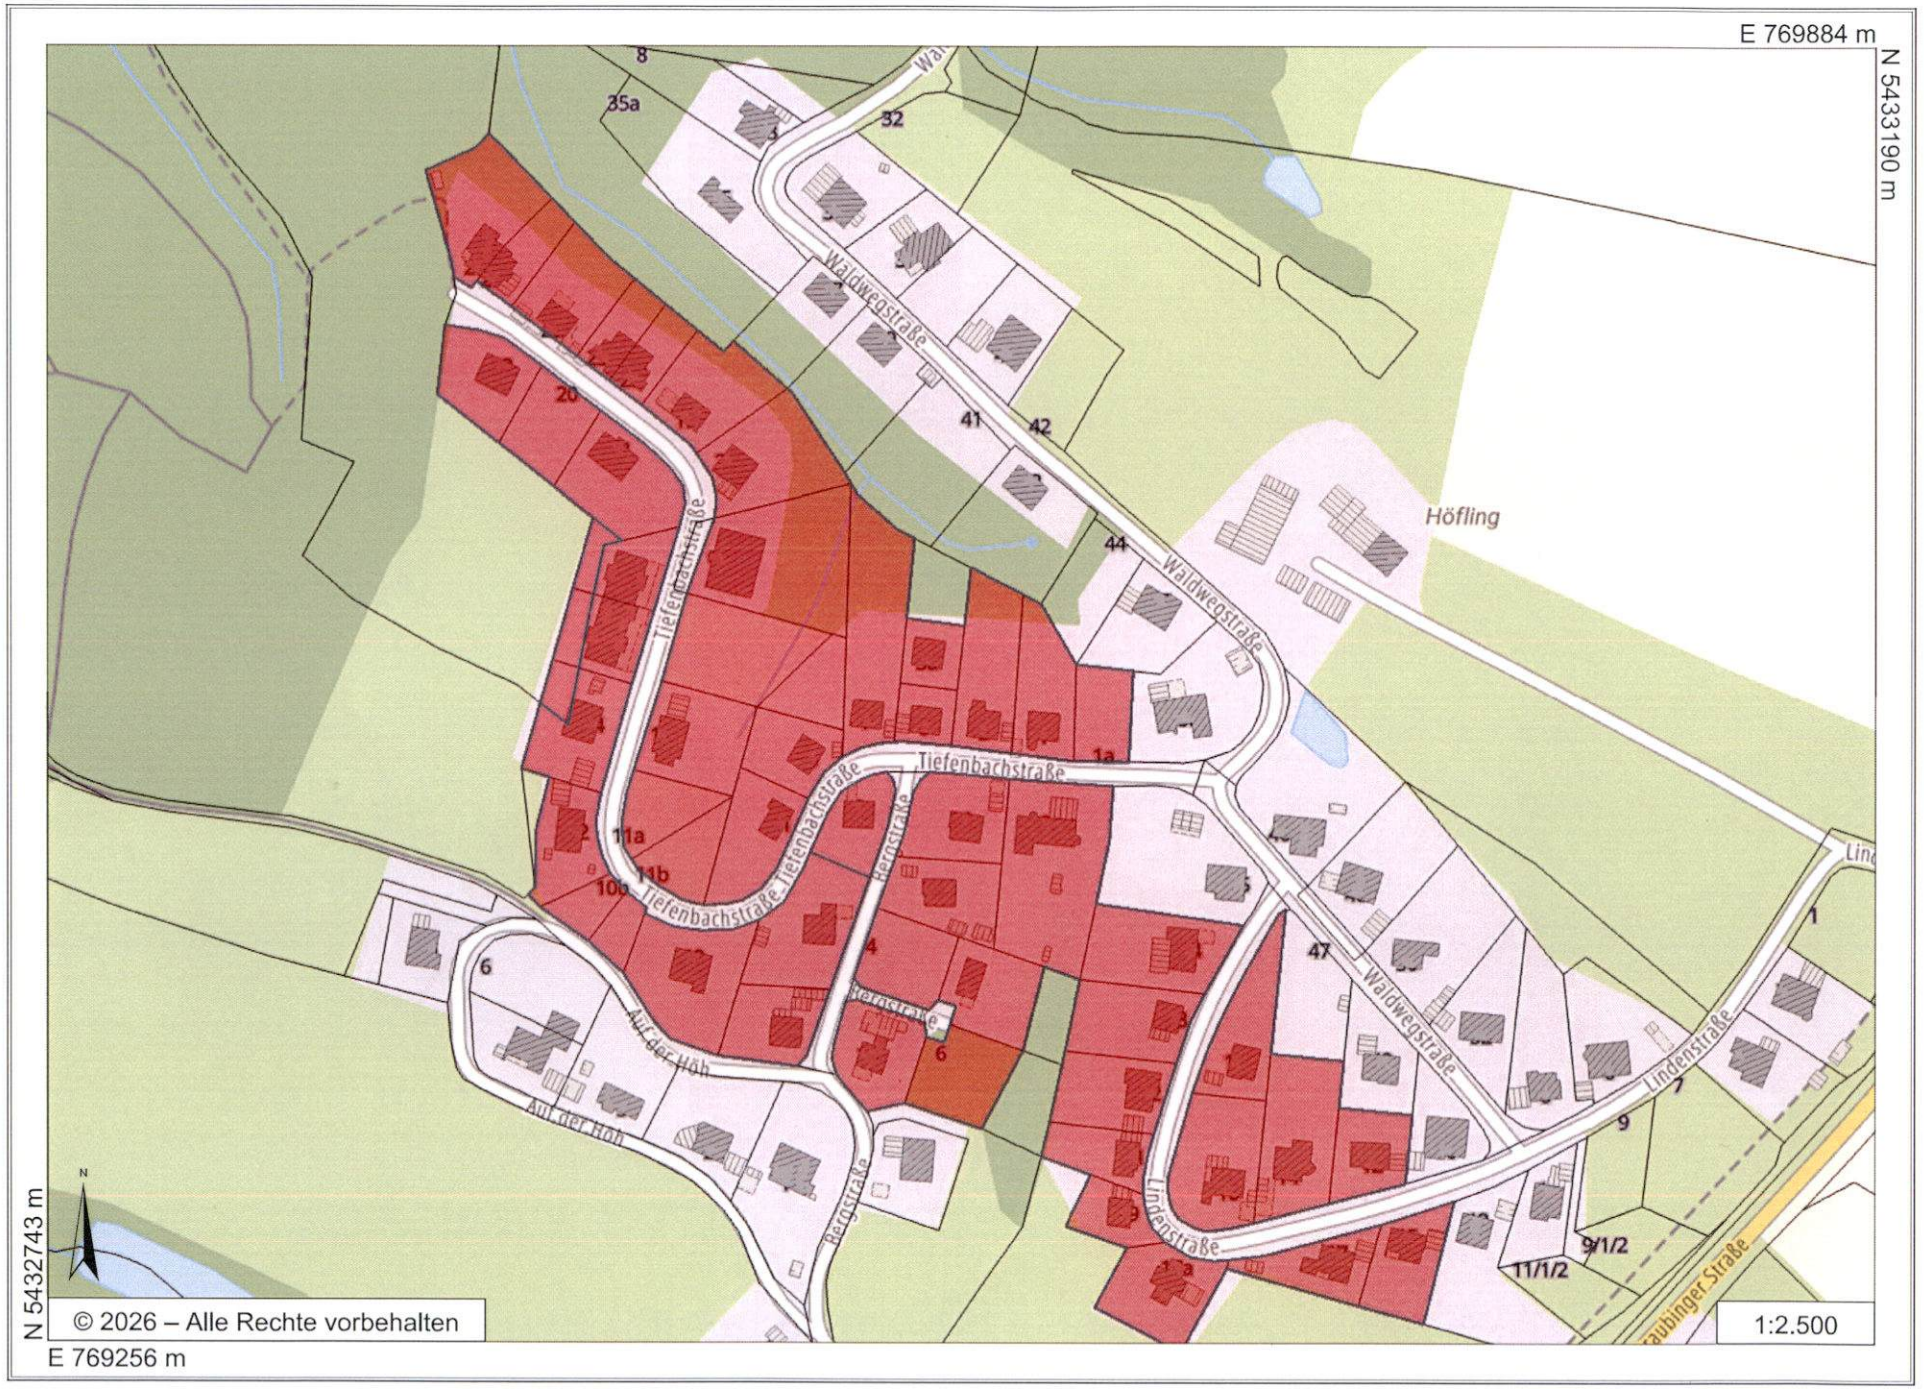

E 769884 m
N 5433190 m
N 5432743 m
E 769256 m
Höfling
Waldwegstraße
Tiefenbachstraße
Herrnstraße
Auf der Höh
Lindenstraße
Staubinger Straße
© 2026 – Alle Rechte vorbehalten
1:2.500

ANLAGE
Liste der von der Veränderungssperre betroffenen Flurstücke

- 667/18 Gemarkung Haselbach
- 667/20 Gemarkung Haselbach
- 667/21 Gemarkung Haselbach
- 667/23 Gemarkung Haselbach
- 667/24 Gemarkung Haselbach
- 667/26 Gemarkung Haselbach
- 667/27 Gemarkung Haselbach
- 667/29 Gemarkung Haselbach
- 667/30 Gemarkung Haselbach
- 667/34 Gemarkung Haselbach
- 667/35 Gemarkung Haselbach
- 667/43 Gemarkung Haselbach
- 667/108 Gemarkung Haselbach
- 833/6 Gemarkung Haselbach
- 898/3 Gemarkung Haselbach
- 898/4 Gemarkung Haselbach
- 898/5 Gemarkung Haselbach
- 898/6 Gemarkung Haselbach
- 898/7 Gemarkung Haselbach
- 898/8 Gemarkung Haselbach
- 898/9 Gemarkung Haselbach
- 898/18 Gemarkung Haselbach
- 898/19 Gemarkung Haselbach
- 898/20 Gemarkung Haselbach
- 898/21 Gemarkung Haselbach
- 898/23 Gemarkung Haselbach
- 898/25 Gemarkung Haselbach
- 900/1 Gemarkung Haselbach
- 900/2 Gemarkung Haselbach
- 900/3 Gemarkung Haselbach
- 900/4 Gemarkung Haselbach
- 900/5 Gemarkung Haselbach
- 900/6 Gemarkung Haselbach
- 900/7 Gemarkung Haselbach
- 900/8 Gemarkung Haselbach
- 900/9 Gemarkung Haselbach
- 900/10 Gemarkung Haselbach
- 900/11 Gemarkung Haselbach
- 900/36 Gemarkung Haselbach
- 900/37 Gemarkung Haselbach
- 900/38 Gemarkung Haselbach
- 900/39 Gemarkung Haselbach
- 900/41 Gemarkung Haselbach

- 900/42 Gemarkung Haselbach
- 900/43 Gemarkung Haselbach
- 900/45 Gemarkung Haselbach
- 900/47 Gemarkung Haselbach
- 900/48 Gemarkung Haselbach
- 900/51 Gemarkung Haselbach
- 900/52 Gemarkung Haselbach
- 900/54 Gemarkung Haselbach
- 900/55 Gemarkung Haselbach
- 900/56 Gemarkung Haselbach
- 900/58 Gemarkung Haselbach
- 900/59 Gemarkung Haselbach
- 900/61 Gemarkung Haselbach
- 900/62 Gemarkung Haselbach