



SCHNITT B - B M 1:200

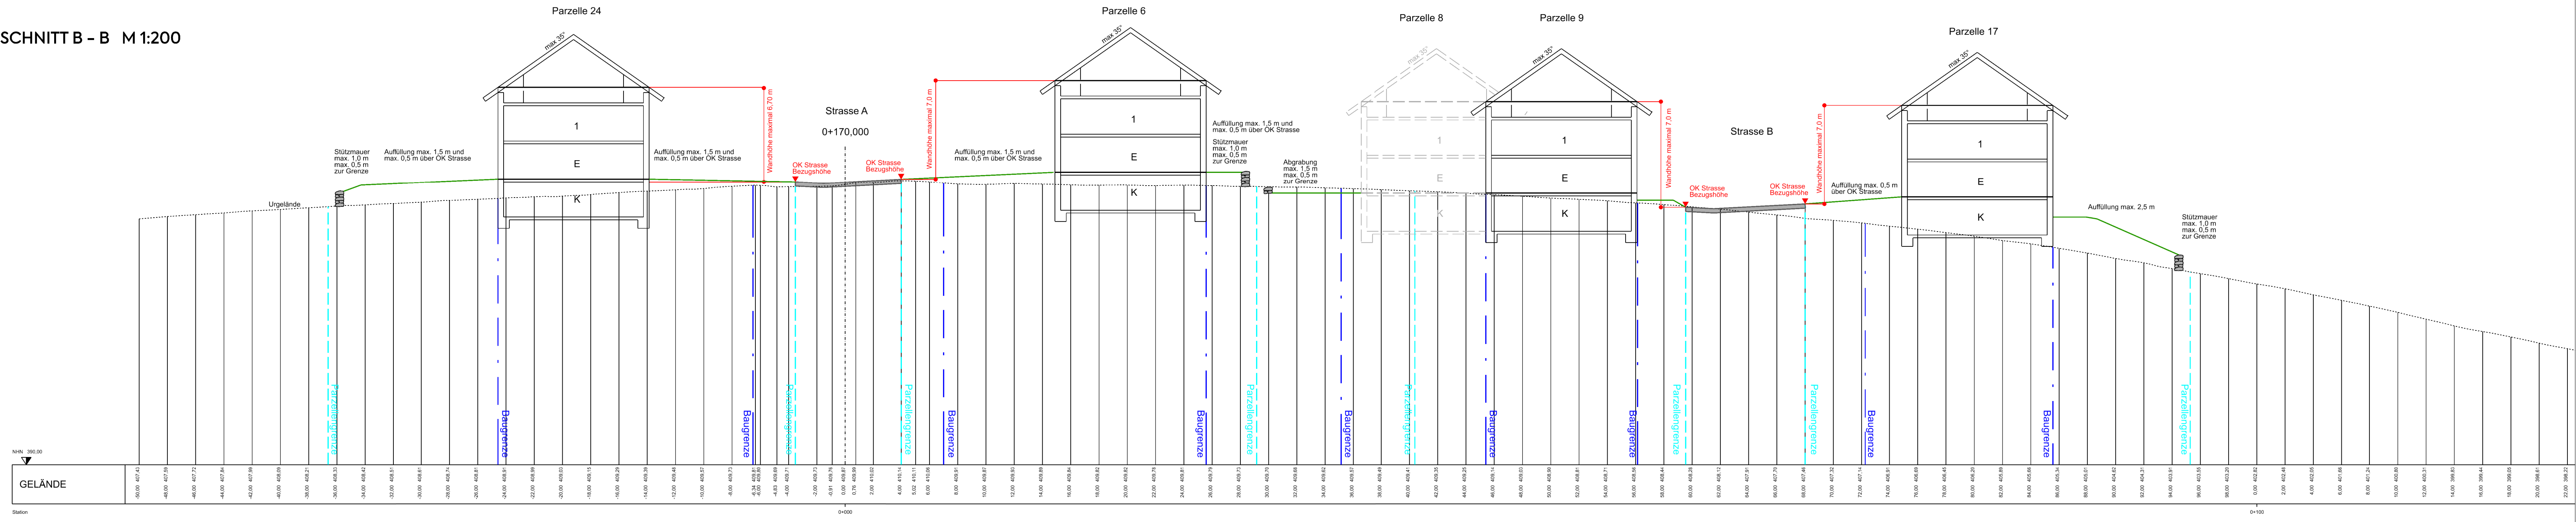

SCHNITT A - A M 1:200

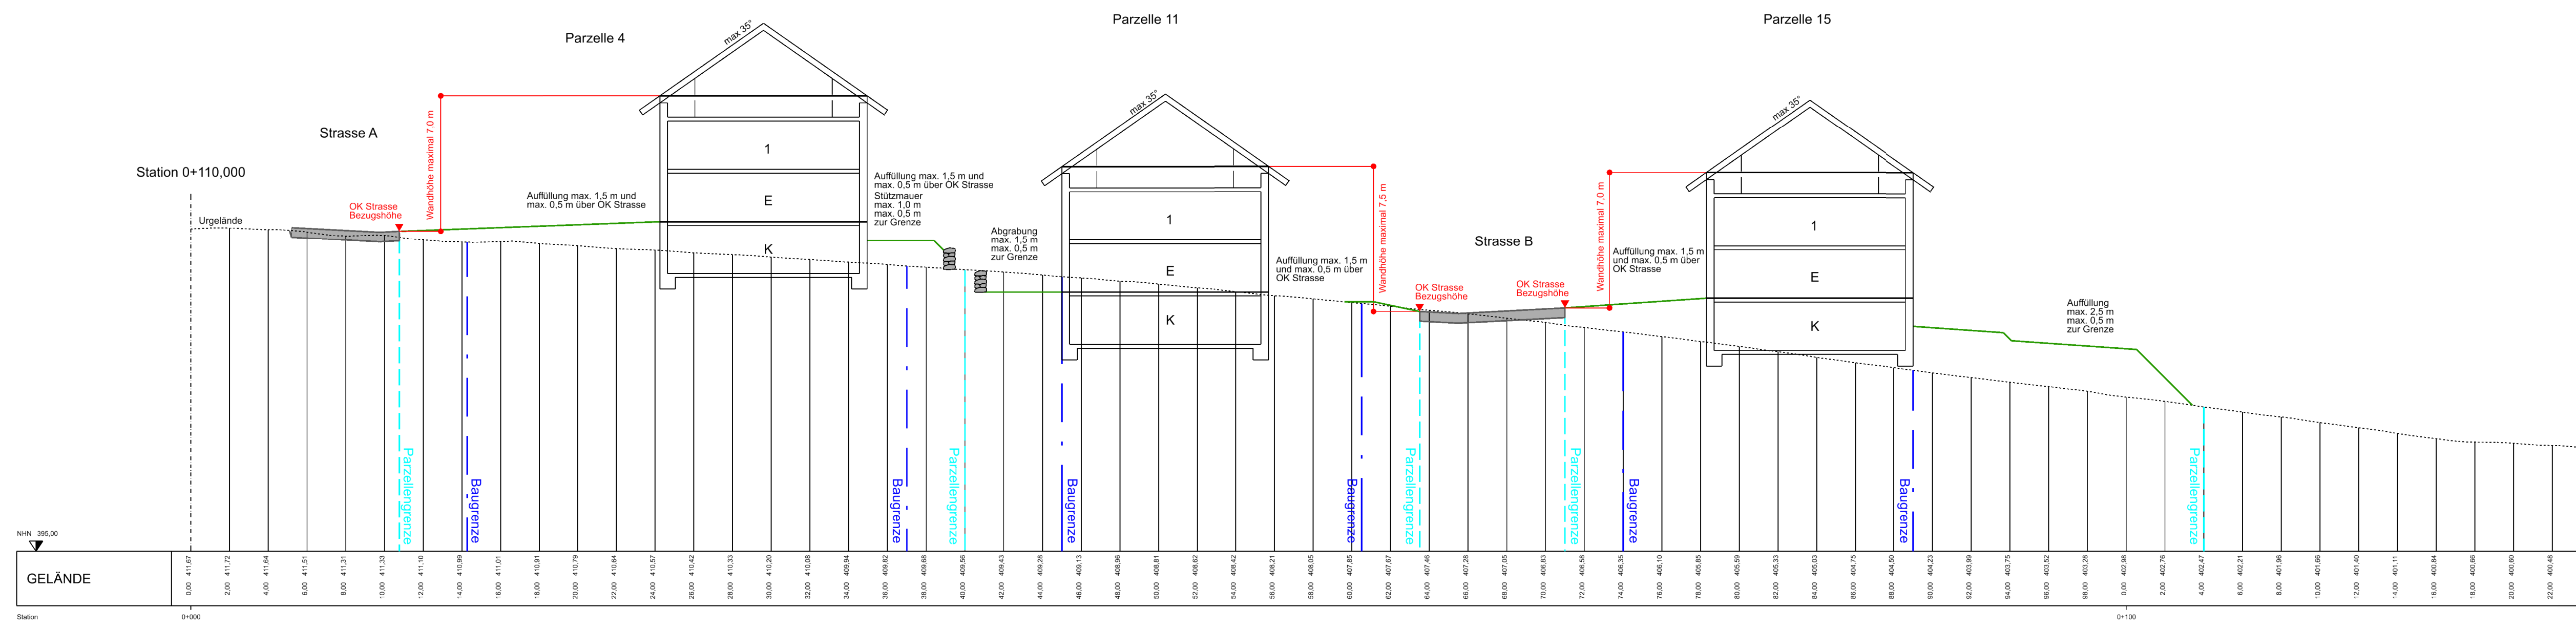

BEBAUUNGS- UND GRÜNORDNUNGSPLAN
WA "SCHMELLING II" - DECKBLATT NR. 1

PLANART SATZUNG	PLANNUMMER B 1.1
BAUORT PROJEKT Gemeinde Haselbach Bebauungs- und Grünordnungsplan WA "Schmelling II" - DECKBLATT NR. 1	PROJEKTNUMMER 2025-29
VERFAHRENSTRÄGER Gemeinde Haselbach VG Mitterfels Burgstraße 1 94360 Mitterfels	LANDKREIS STADT Straubing-Bogen
DARSTELLUNG ANLAGE 1 zum DECKBLATT NR. 1 zum Bebauungs- und Grünordnungsplan PRINZIIPSCHNITTE A – A, B – B	REGIERUNGSBEZIRK Niederbayern
BEARBEITET al	MAßSTAB 1:200
GEZEICHNET al	PLANGRÖßE 95 x 50 cm
	DATUM Satzung vom 25.09.2025

